
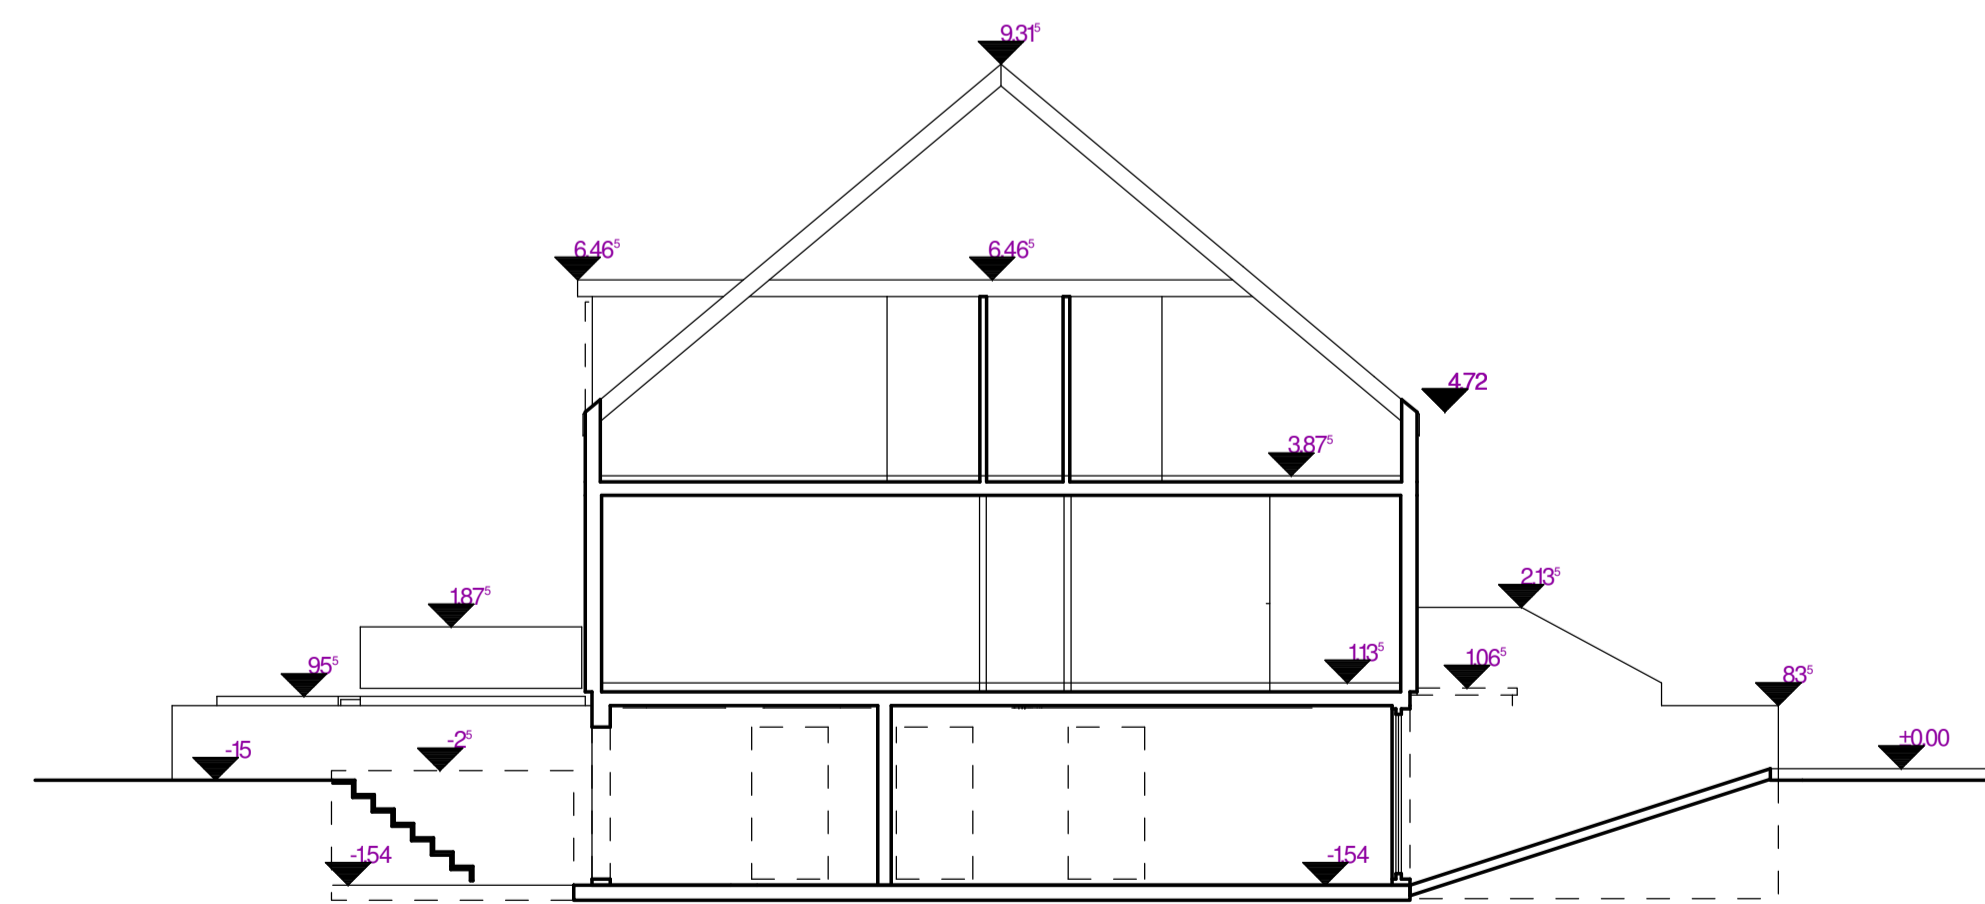
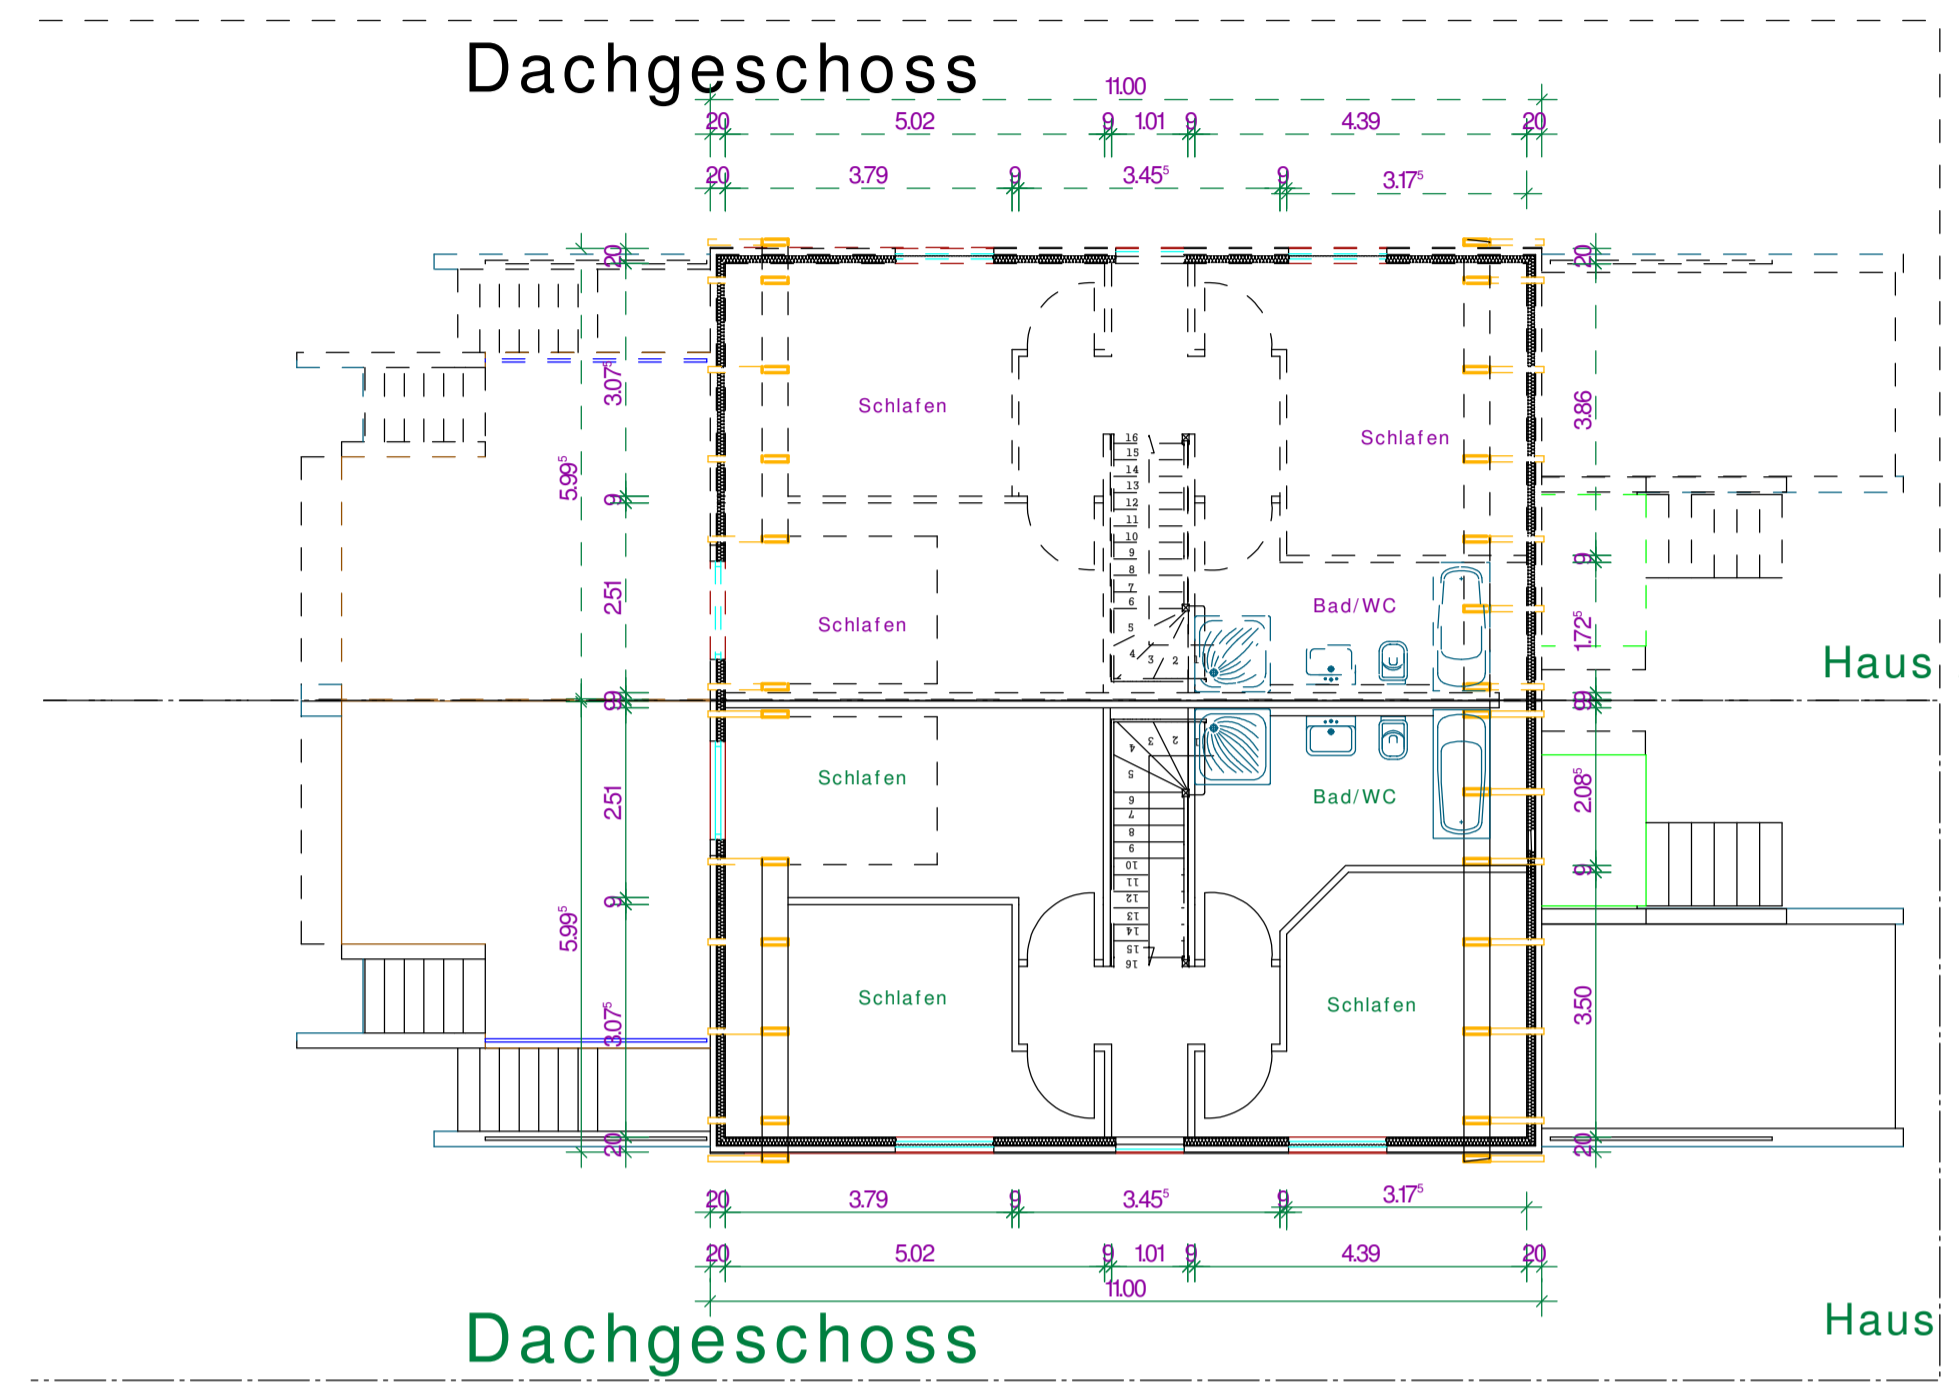
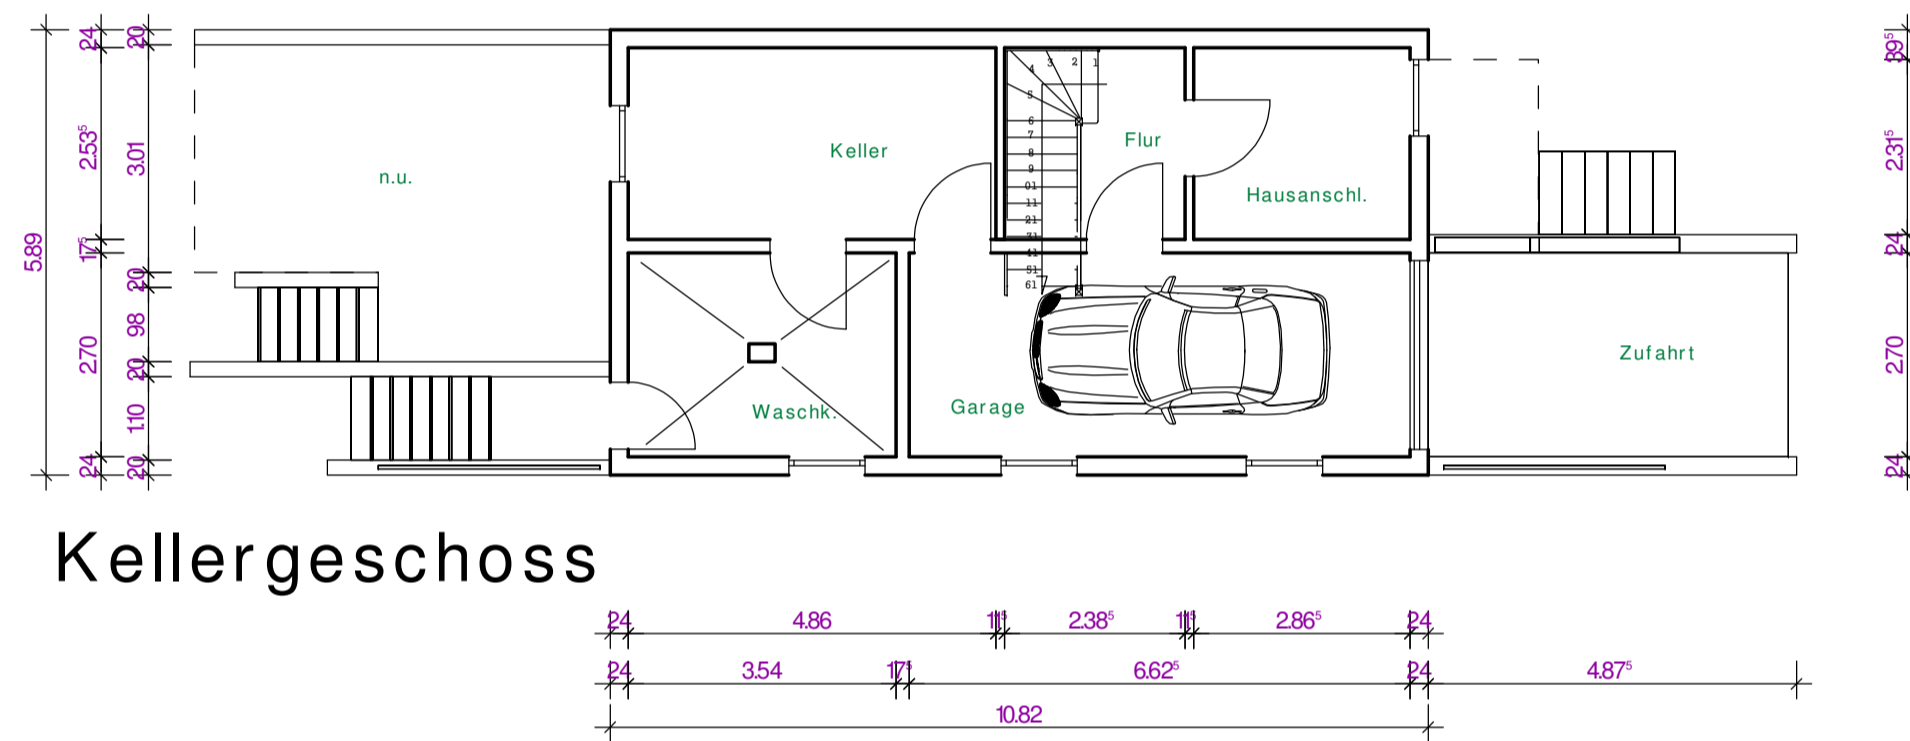


# Doppelhaus-Hälften Standard 114 qm Wfl, unterkellert

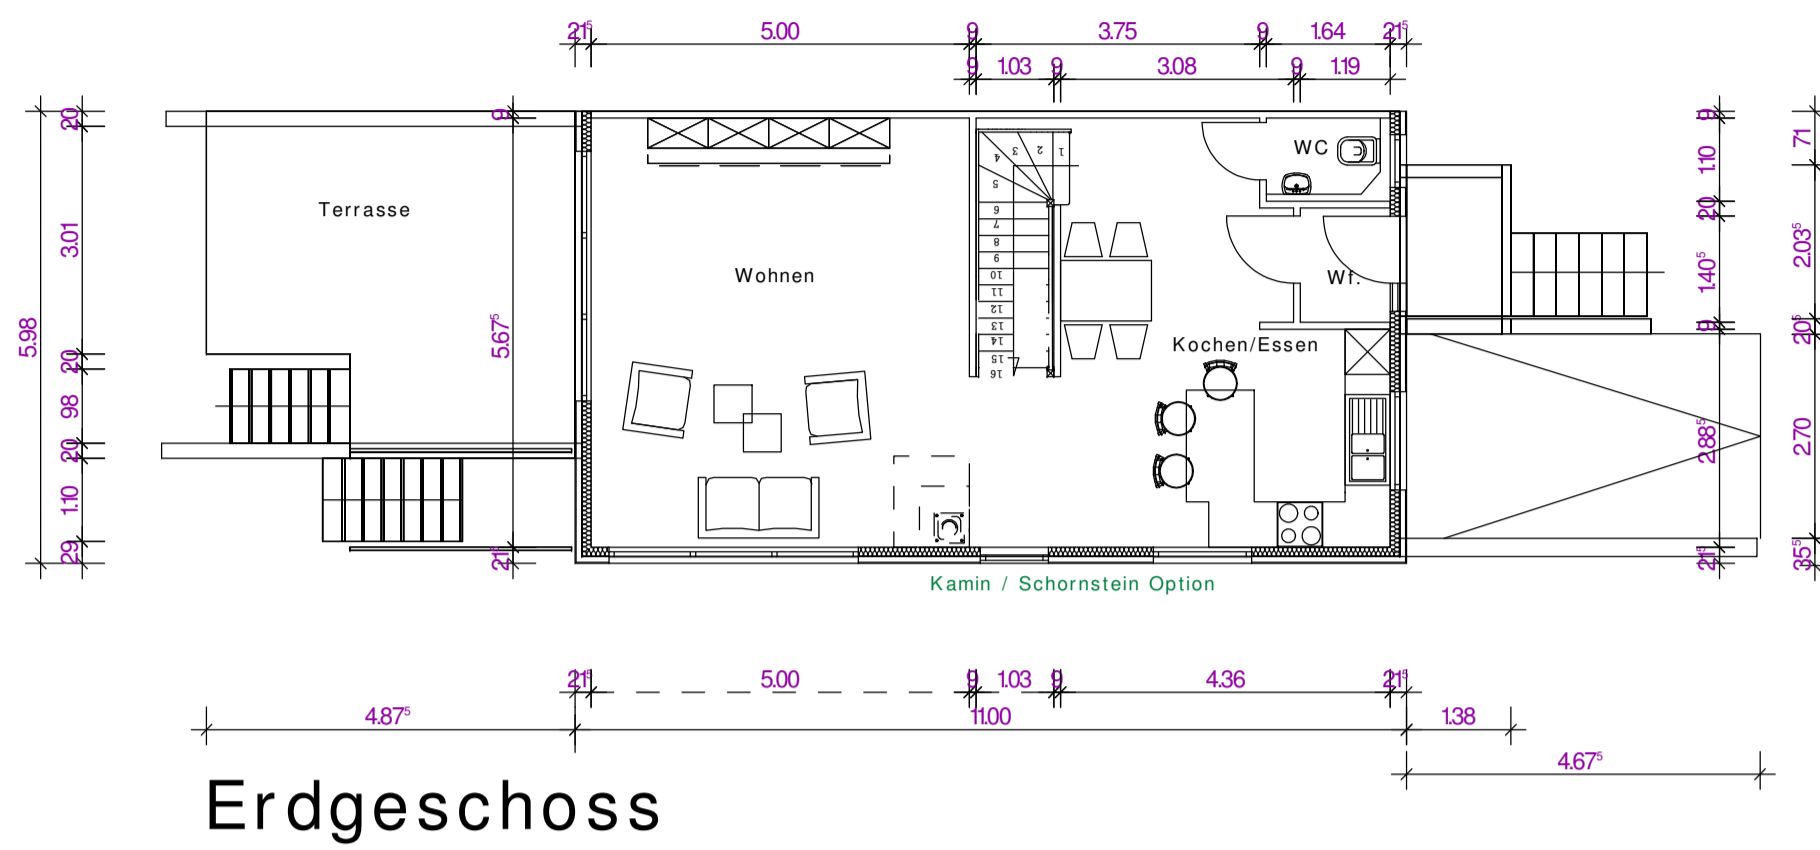

- Keller: Beton und Mauerwerk
- EG und DG: CLT Wand und Decke
- AW: K-Kontrol 120 mm
- Putzfassade auf 80 mm Pavatex o.ä.
- KS-Fenster mit E-Rolläden
- Dacheindeckung: Betondachsteine