



email: head@doc-just.info Tel.: 0049-176-55577428




K-Control Aussenwandelement 12 cm hochwärmendämmend und -belastbar mit 8 cm VWS- U-Wert 0,19 W/m<sup>2</sup>k

CLT Massivholz-Innenwände und -decke Abstellraum AW 90 mm








I-OSB, die alternative Deckenkonstruktion von 18 bis 50 cm Höhe, bis 18 m freie Spannweite


KS-Fenster mit Wärmedämmglas

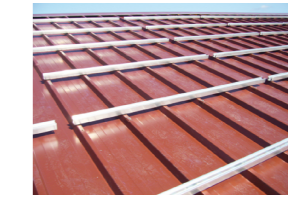




Trapezblech-Eindeckung mit Montagegestell PV und ST

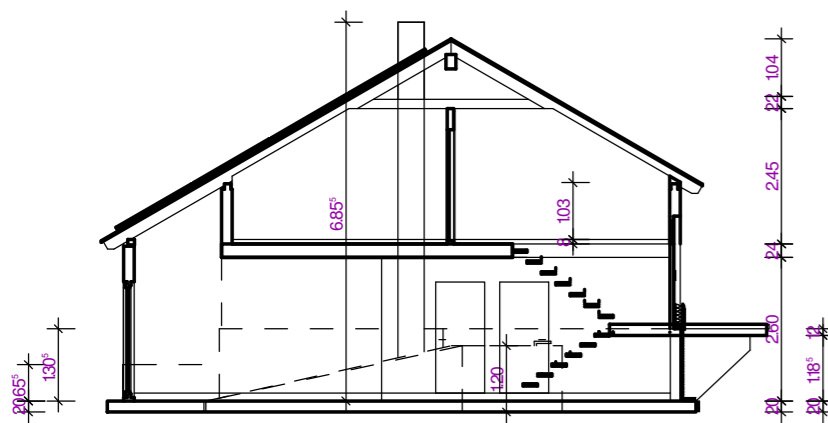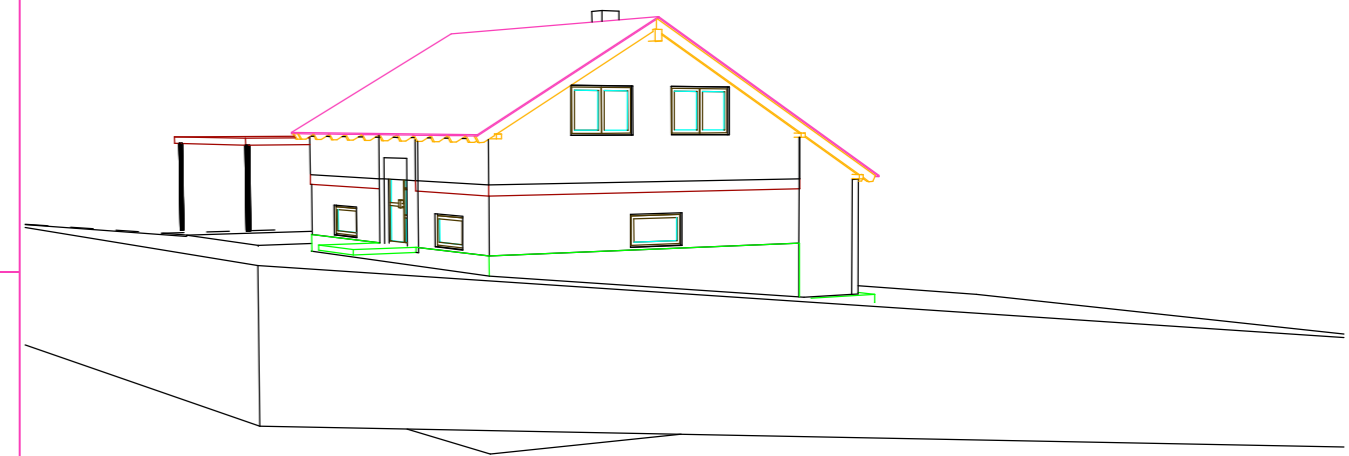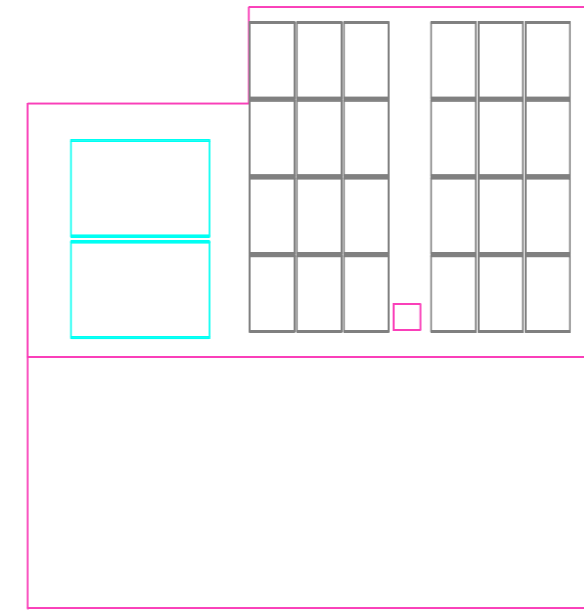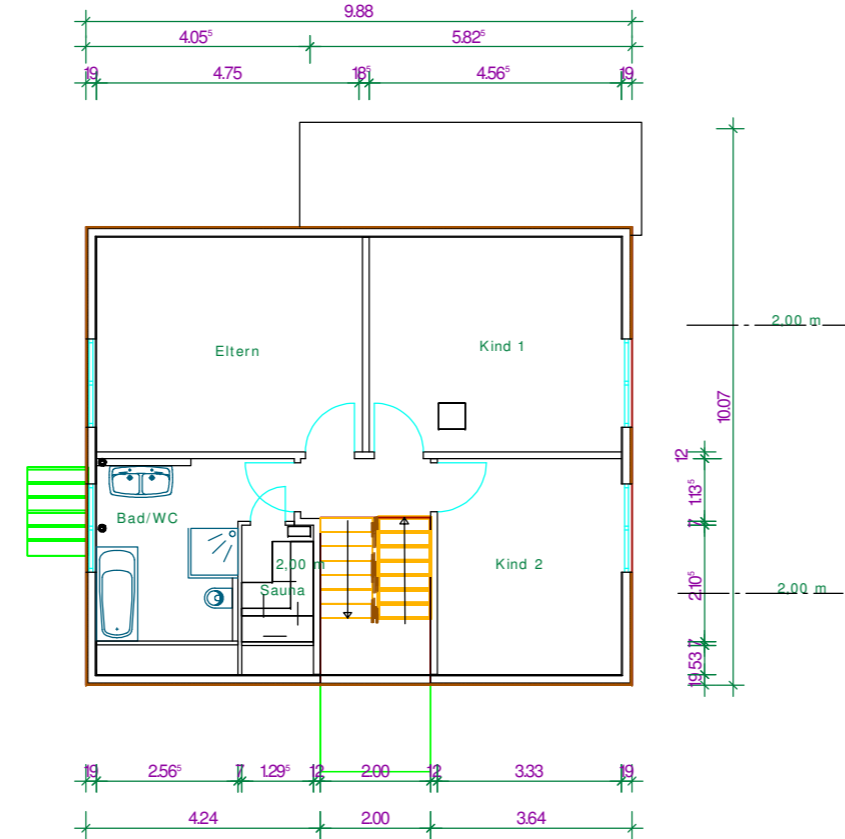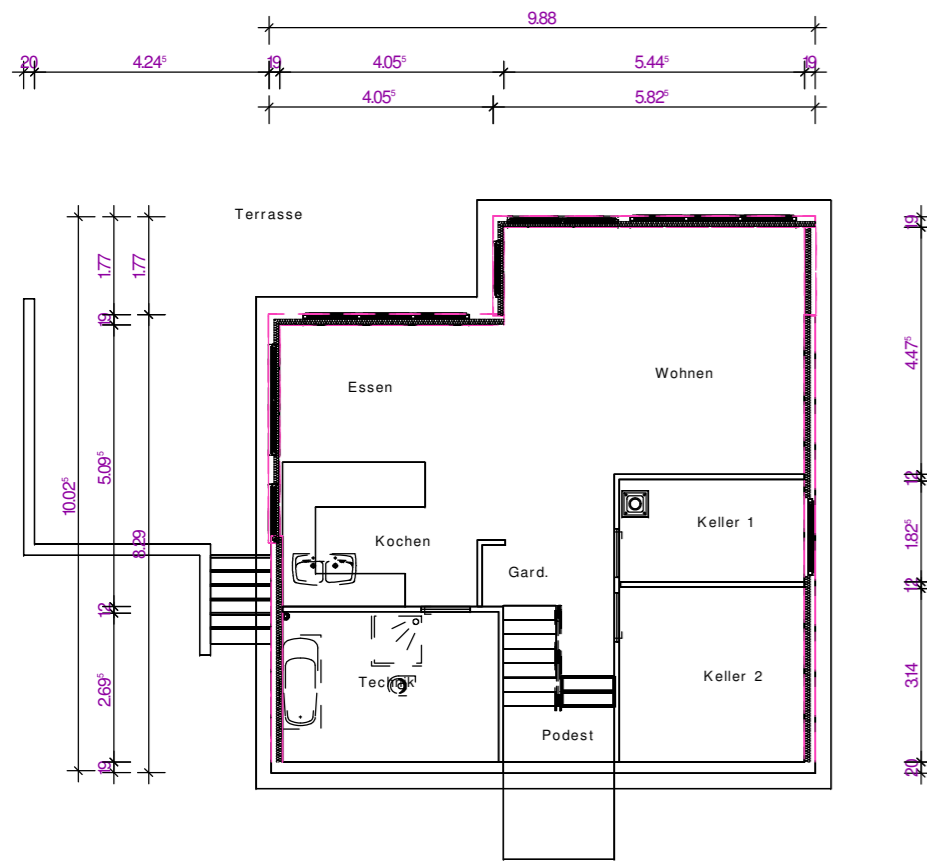

Schnitt A-A

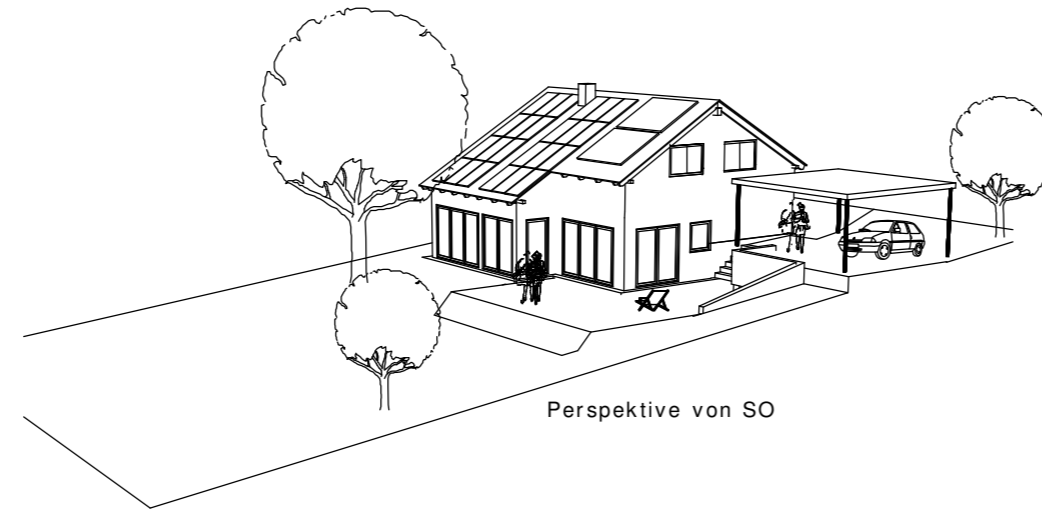


Perspektive von SO

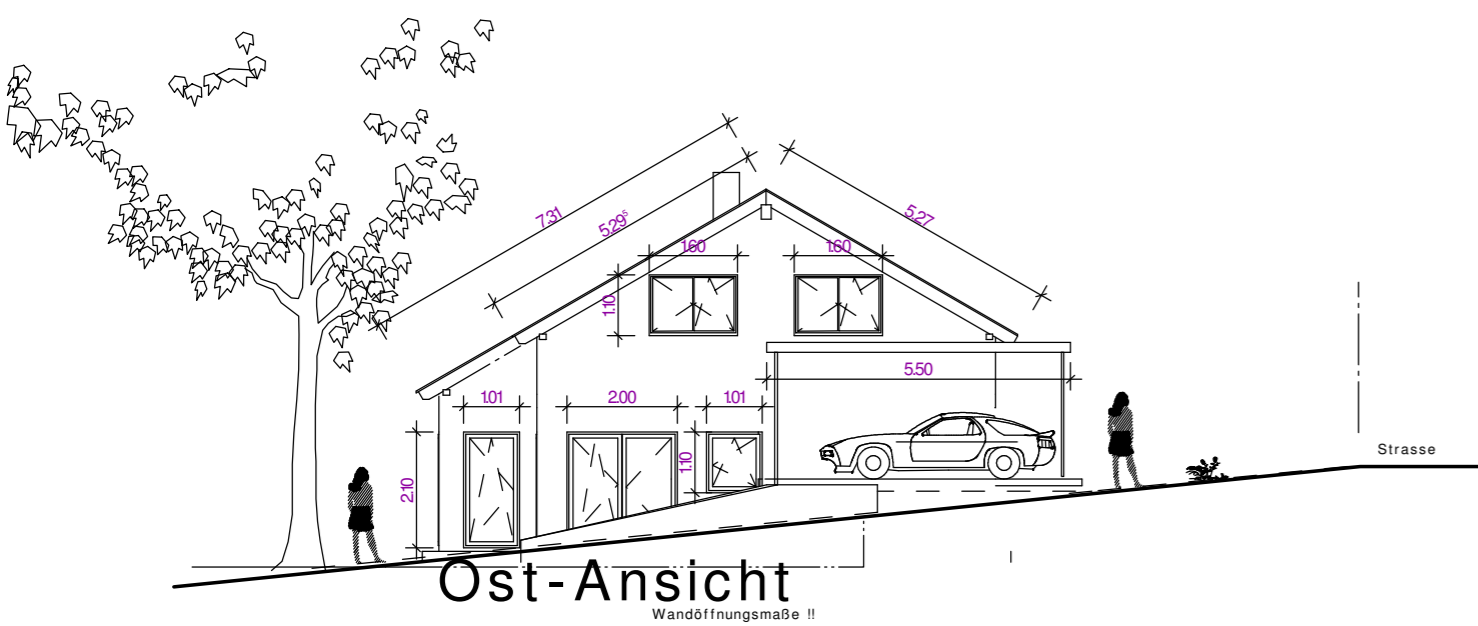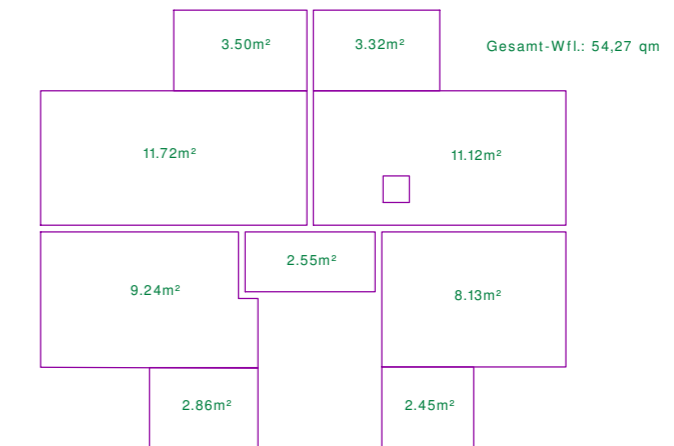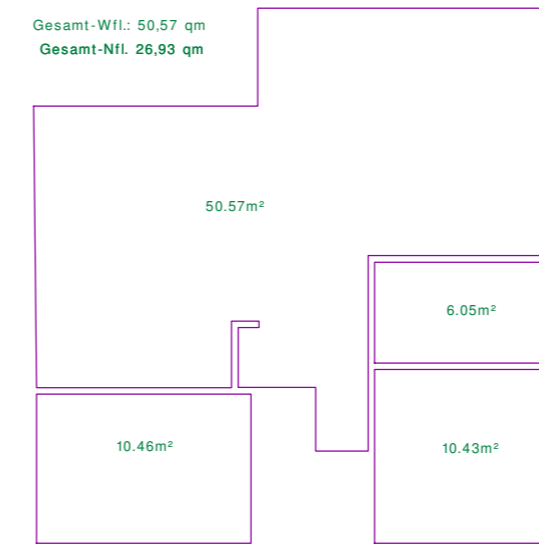

Ost-Ansicht  
Wandöffnungsmaße !!



Süd-Ansicht

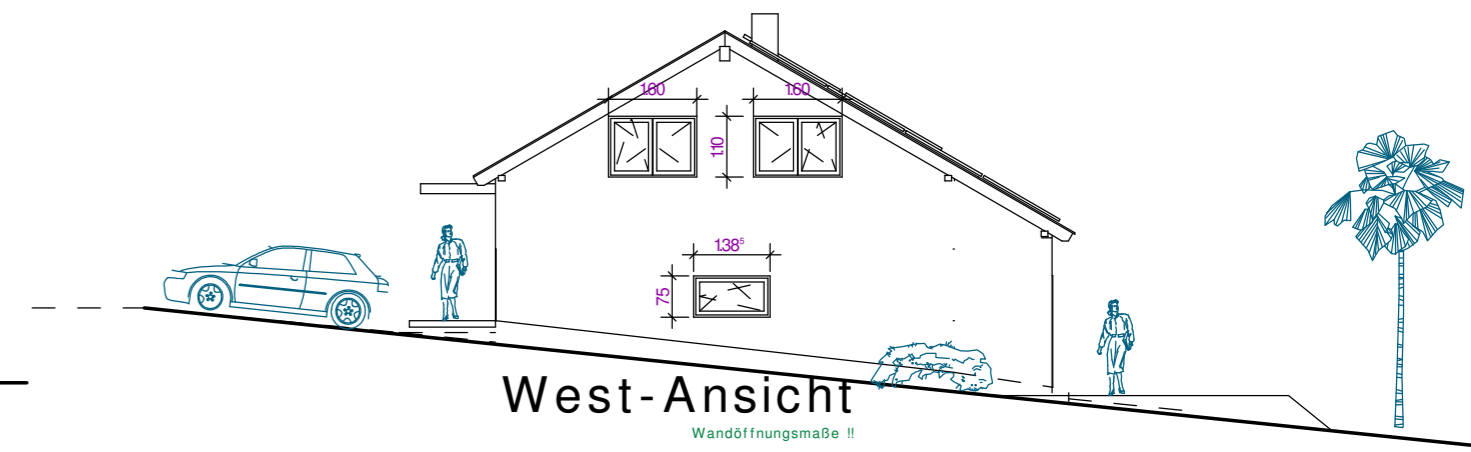

West-Ansicht  
Wandöffnungsmaße !!